



Fasade Nord

1 : 200

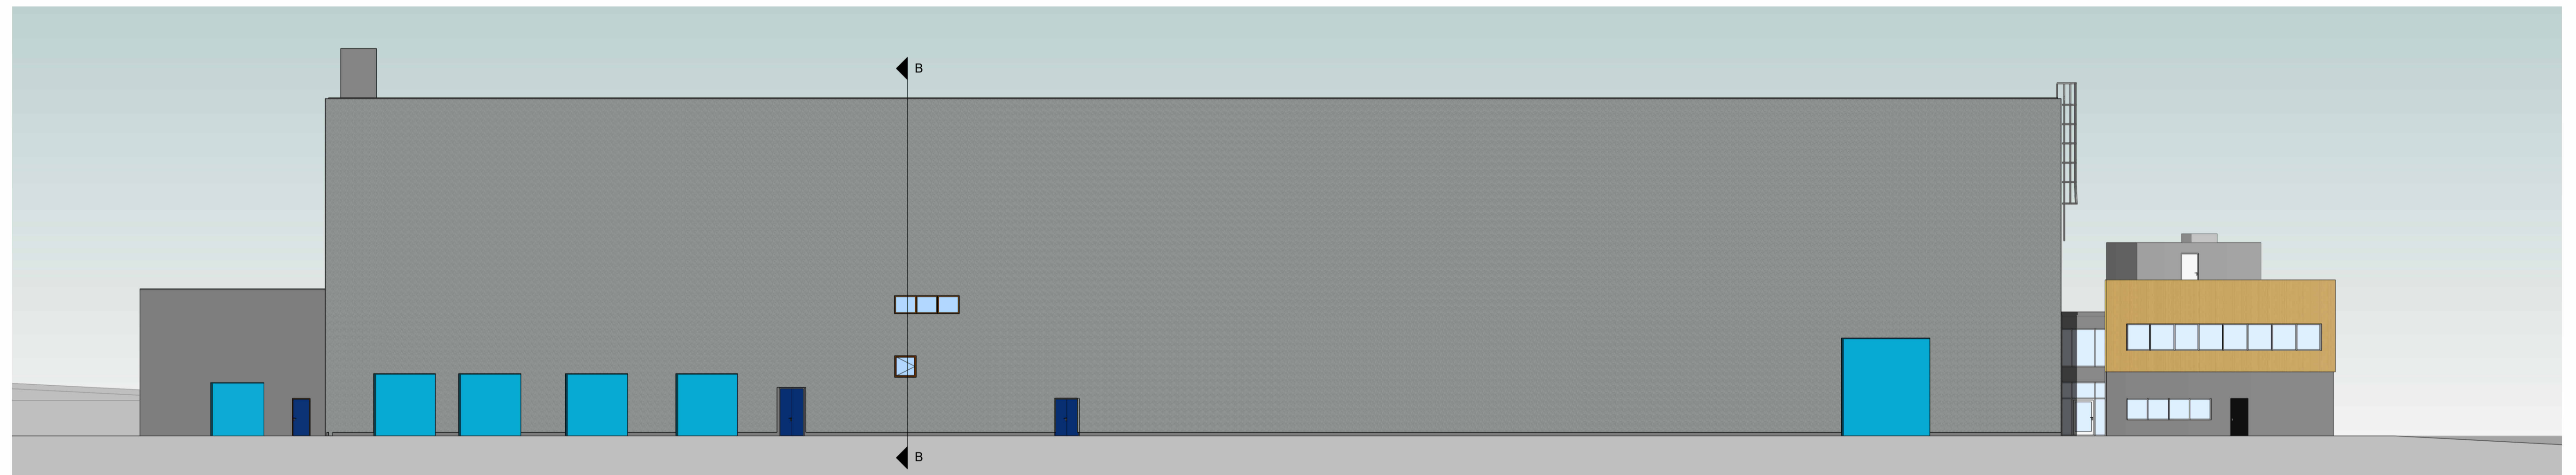


Fasade Sør

1 : 200

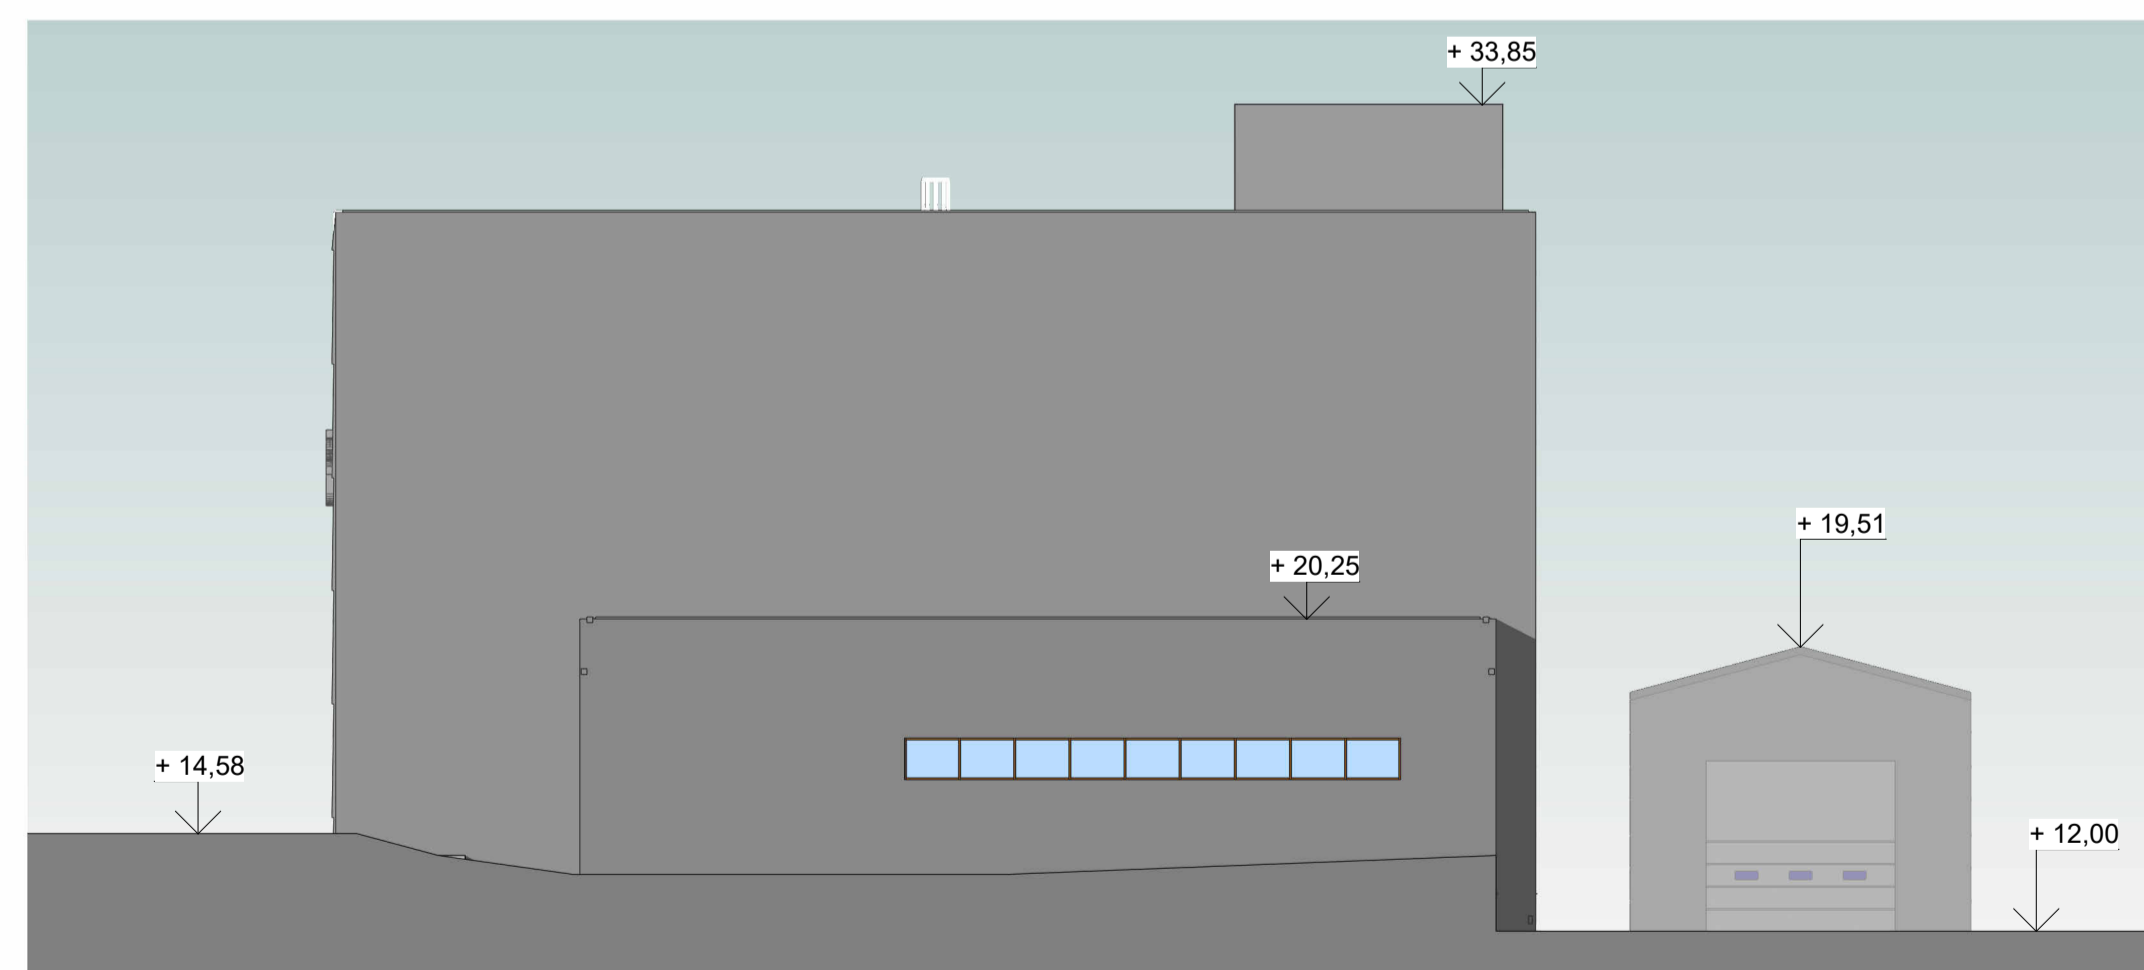

Fasade Vest

1 : 200

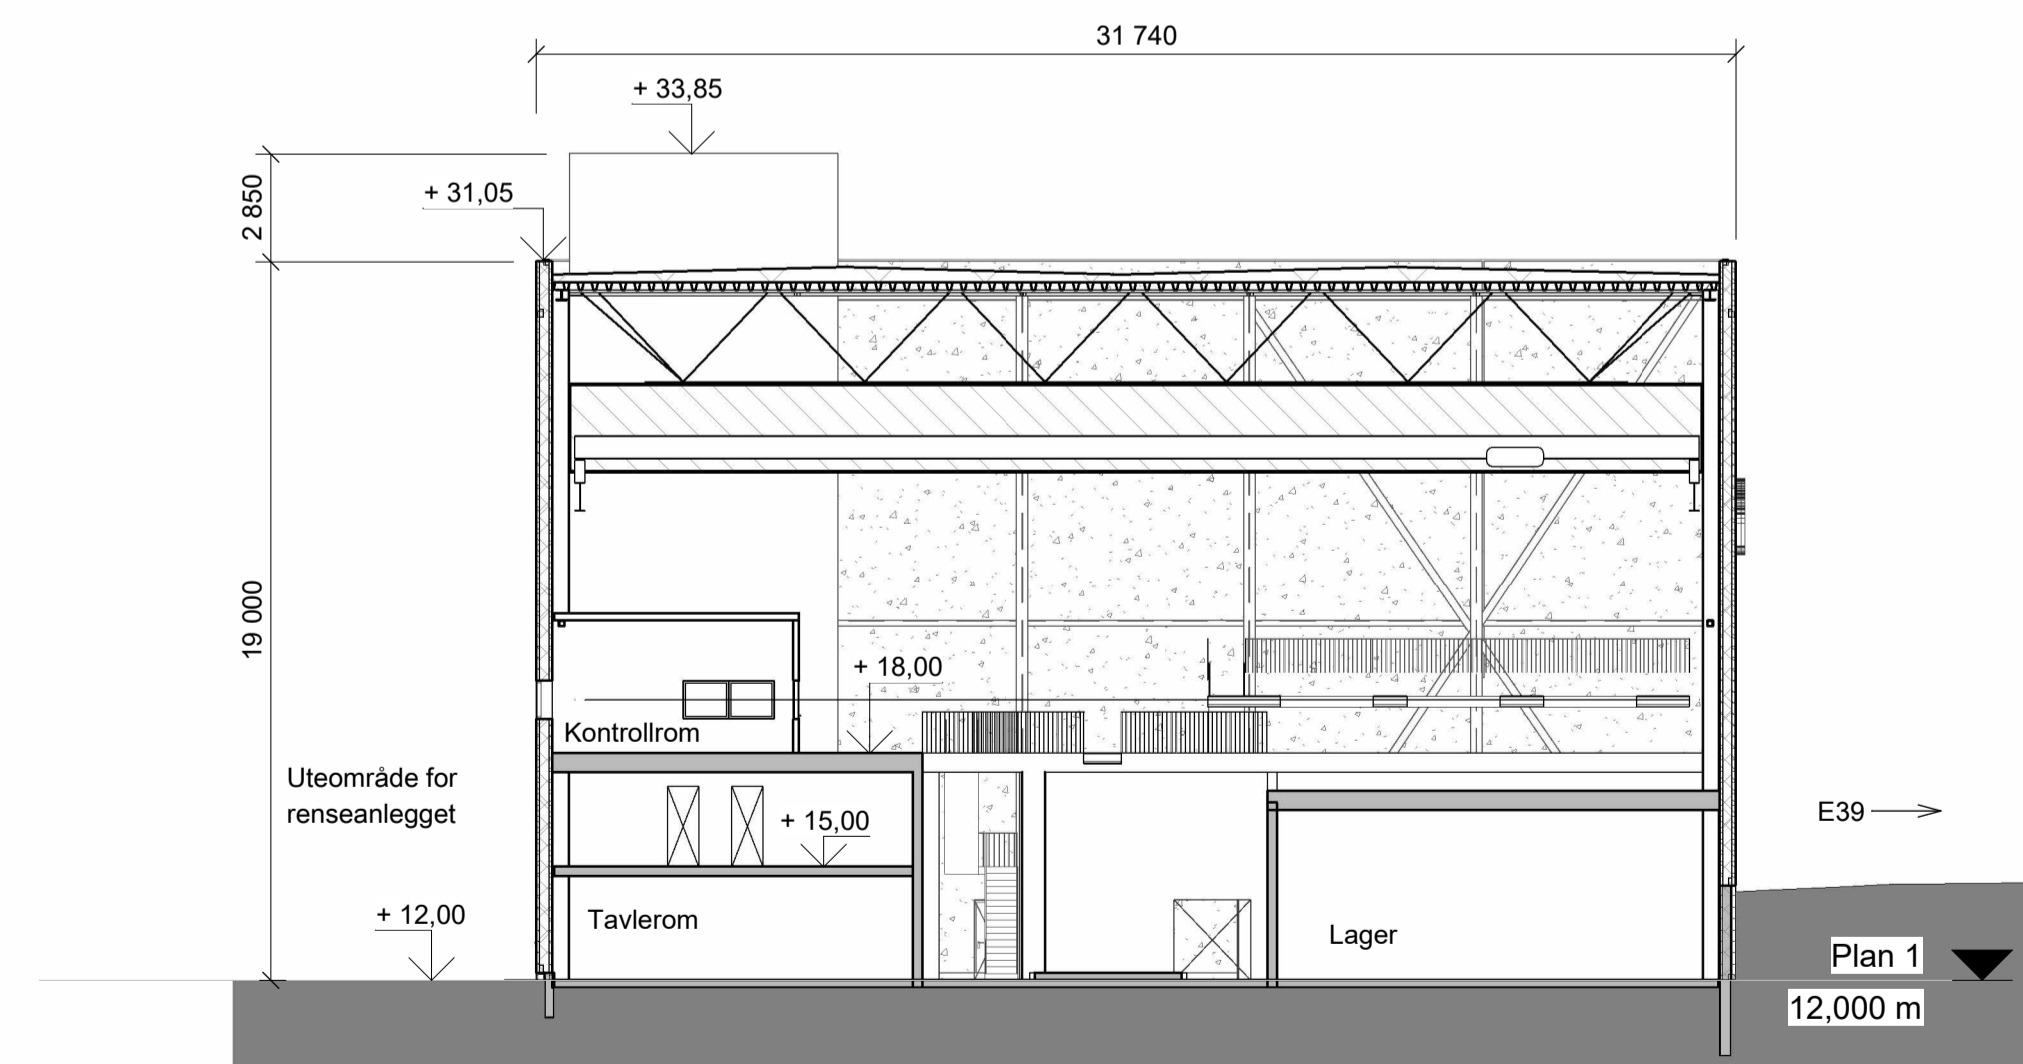

Snitt BB

1 : 200

J02	2026-01-30	For bruk	ANEBAS	CAHOF	TODAL
D01	2025-12-19	For godkjenning hos oppdragsgiver	ANEBAS	CAHOF	TODAL
Rev.	Dato	Beskrivelse	Utarbeidet	Fagkontroll	Godkjent

Dette dokumentet er utarbeidet av Norconsult som del av det oppdraget som fremgår nedenfor. Opphavsretten tilhører Norconsult. Dokumentet må bare benyttes til det formål som oppdragsavtalen beskriver, og må ikke kopieres eller gjøres tilgjengelig på annen måte eller i større utstrekning enn formålet tilsier.

Stord Vatn og Avløp AS Målestokk (gjelder A1)
1 : 200

Skjersholmane RA
Renseanlegg Fasader og snitt

Norconsult	Oppdragsnummer 52408305	Tegningsnummer FOR-001-05	Revisjon J02
------------	----------------------------	------------------------------	-----------------